




D5		數量	11 樘
門框尺寸	90X210cm		
建議五金位置	①	鎖型鉸鏈A POWER 105	
	②	水平輔助鎖 POWER 9015	
	③	半圓門止 POWER 704	
	④		
位置	1-10F, 地下1F及屋突一層公共區域		

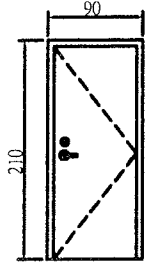


D2		數量	12 樘
門框尺寸	120X210cm		
建議五金位置	①	鎖型鉸鏈A POWER 105	
	②	平拉鎖 POWER 916A	
	③	外露式門弓器 POWER	
	④	半圓門止 POWER 704	
位置	1-10F, 地下1F及屋突一層公共區域		

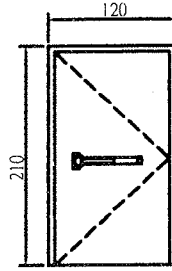


D14		數量	3 樘
門框尺寸	100X210cm		
建議五金位置	①	鎖型鉸鏈A POWER 105	
	②	水平輔助鎖 POWER 9015	
	③	半圓門止 POWER 704	
	④		
位置	地下1Fx2樘 地下1F空調機房x1樘		

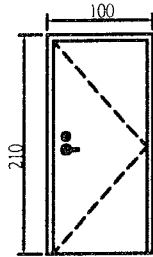


D35		數量	1 樘
門框尺寸	120X210cm		
建議五金位置	①	鎖型鉸鏈A POWER 105	
	②	平拉鎖 POWER 916A	
	③	外露式門弓器/弓型	
	④	半圓門止 POWER 704	
位置	地下一層		

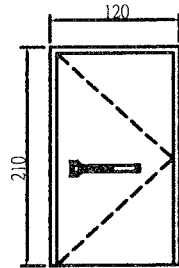


修正日期	修正內容	核准日期	核准內容	工程名稱	圖號	繪圖日期	繪圖人	審核日期	審核人	繪圖
				台東知本金聯世紀大樓整修工程	甲種鋼框木門(F60A)	102.01.09				

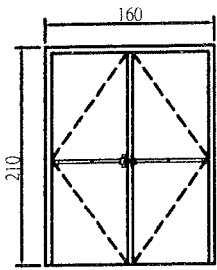


D4		數量	11 樞
門者尺寸	160X210cm		
建議	① 鑰匙鎖 N6 POWER 10s ② 手推器 1 水平把手 POWER 916A-917-LD ③ 外露式門器 / 扇型 ④ 手固門止 POWER 70E		
位置	1-10F, 地下 1F 及 屋突一層公共區域		

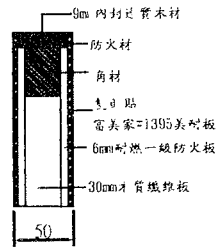

防門扇材質示圖

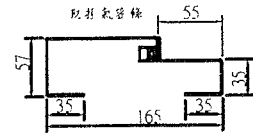

門框示圖

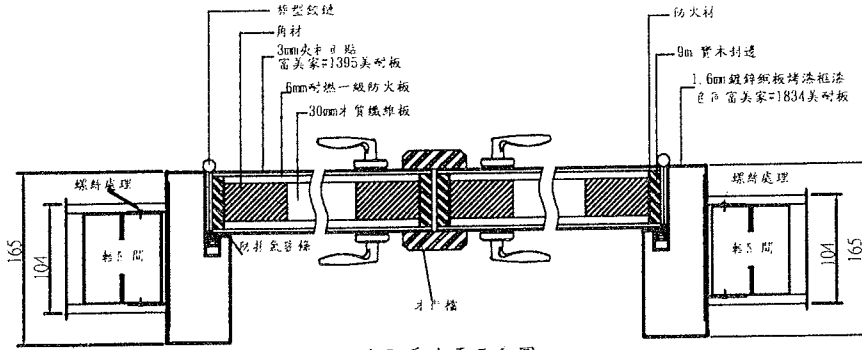





防門扇水平示圖

施工說明：甲種鋼框木門(F60A)

- 本防門之構造，係依據國家標準 CNS11221 建築用防門防盜之試驗，時效 60 分鐘 A 級，並符合國家標準 CNS1268 品之証之產品。
- 門框：
 - 1.6mm 鍍鋅鋼板烤漆植漆
 - 色富美家=1834 美耐板
- 門扇：
 - (1) 扇框樑樑 50-120±3X30mm 角材
 - (2) 扇中心材為 30mm 才質纖維板及耐熱一級 6mm 防火板組成
 - 3mm 夾片貼
 - 富美家=1395 美耐板
 - (3) 扇厚度為 50±2mm
 - (4) 扇封邊以 9mm 實木封邊處理
 - (5) 扇防盜性能依 ISO 717-2 試驗重量 3 小時 (門樞) R_w(C;C_{tr})=40(-1, 2)
- 本工程所有才質防門門樞係同一廠製造商
- 所有尺寸皆依現封才質才量為準
- 所有五金、材料等，於施工前均須選用品之証文件，經業主及工務處簽字後才可施工，且完工後須將所之明文件。


持單 NO.	日期	核准	說明	工程名稱	持單 NO.	持單 日期	持單 姓名	持單 職稱	持單 單位	持單 日期	持單 姓名	持單 職稱	持單 單位
				台東知本金聯世紀大樓整修工程					甲種鋼框木門(F60A)	102.01.02			限公司

甲種鋼框木門扇(F60A)防火門 D1b 房間入口門		數量	125 樘
門框尺寸	100x240cm +2cm入地		
門框	1. 6mm鍍鋅鋼板烤漆框漆色富美家#1834美耐板+防排氣管條		
門扇	門扇56mm厚面漆則手影KC103-3等白栲木皮板		
建議五金	① 隱藏式門弓器 GMT 1503	② 門止 POWER704	
	③ 鋼線絞絲 X1 HAFELE 926.25X4.5		
	④ 手吋合蓋 POWER 180		
	⑤ 防盜彩色手吋合蓋套 HAFELE 911.59.152		
	⑥ 自動下降阻音條 GMT DW-1200		
位置	(2, 3, 4, 10樓)		

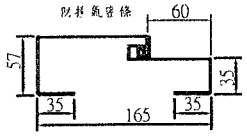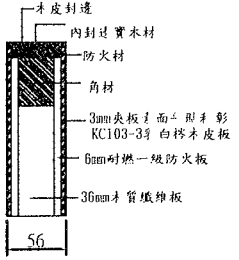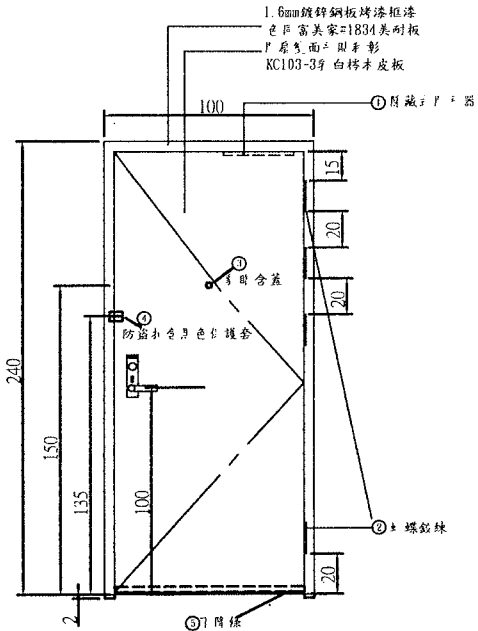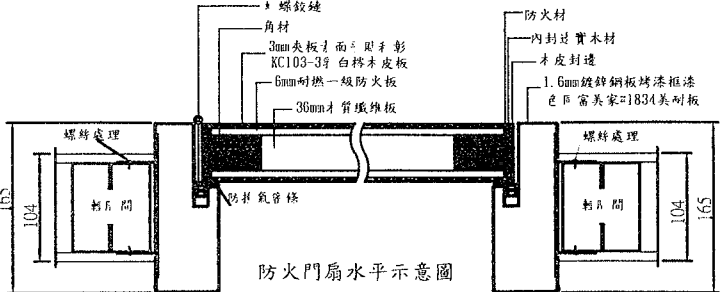

- 施工說明：甲種鋼框木門扇(F60A)
- 木門扇通過：國家標準CNS11227建築用防火門防火試驗：時效60分鐘A級，並符合國家標準CNS1268 品字之証之產品。
 - 門框：1. 6mm鍍鋅鋼板烤漆框漆色富美家#1834美耐板
 - 門扇：
 - 門扇結構骨框架50-120±3X36mm 角材。
 - 門扇中心材為36mm木質纖維板及耐燃一級6mm防火板組成。
3mm夾板及面漆則手影KC103-3等白栲木皮板
 - 門扇厚度為56±2mm。
 - 門扇封邊以木皮封邊處理。
 - 門扇阻音量依ISO 717-2 試驗音量
註：時手吋門推) Rw(C, Ctr) 40(-1, -2)。
 - 本工程所有木質防火門須由同一廠製造廠商。
 - 所有尺寸若係現場實際量為準。
 - 所有五金、材料等，於施工前均須提供產品之証文件，經業主及工程師簽字裝後才可施工，且完工後須有所有証文件。


日期	核准	說明	工程名稱	圖號	核准	圖樣名稱	圖號	圖號
			台東知本金聯世紀大飯店整修工程			甲種鋼框木門扇(F60A) D1b 房間入口門		
					日期	102.01.02		

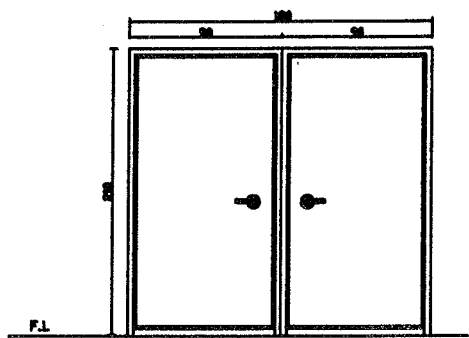


D24 180*210
2? B1F 冷氣庫

不?鋼板門 ?明

- 1.本工程現場配合圖?尺寸圖作施工前並
給圖師簽發後方可施工。
- 2.材質採用 SUS#304不?鋼複毛絲綢
CNS-11227 建築專用之規定
- 3.本工程門框門扇由沖壓製成與不?鋼不得有銹蝕及
虛之現象。
- 4.門扇?每塊均符合CNS-11988 60K防火標準
- 5.?品出廠鋼面須由PE膜保護層包裝保護收後
損壞。
- 6.門材厚度應出廠說明及保證書(二年)。

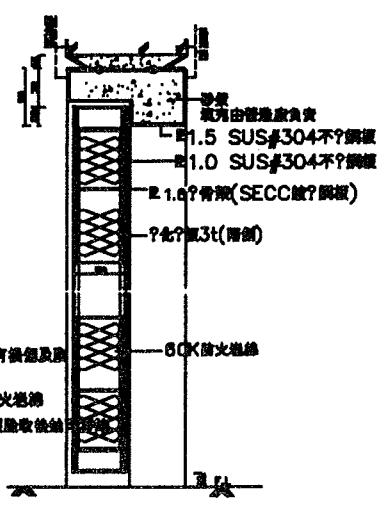

①-①剖面圖

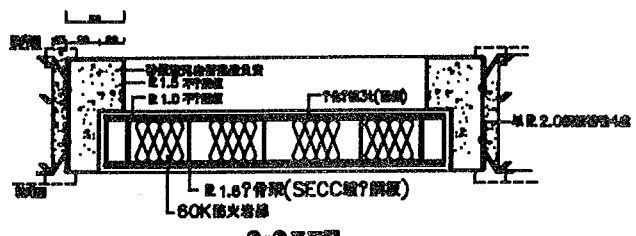


②-②平面圖

五金表

不?鋼鎖扣系統	POWER-106*8
水平鎖	POWER
天地鎖-防盜器	POWER
門止	POWER-702


日期	101.12.06	工程名稱	台東如本金鼎世紀?舊屋整修工程	圖號	101.12.06	圖名	不?鋼板門
----	-----------	------	-----------------	----	-----------	----	-------

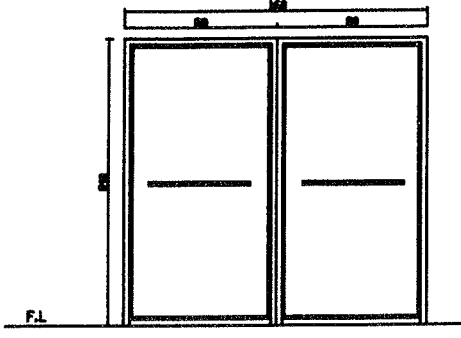


D4 160*210
1? 層夾1層

不?鋼板門 ?明

- 1.本工程玻璃配合圖?尺寸請作加工玻璃
請與玻璃廠管檢方可施工。
- 2.材質採用 SUS#304不?鋼板毛絲面
CNS-11227建築專用之規定
- 3.本工程門框門扇應由冷壓製成不?鋼不得有損傷及腐
蝕之現象。
- 4.門扇?玻璃均符合CNS-11988 60K防火玻璃
- 5.?品出廠前應由PE提供保護包裝應嚴禁後塗
- 6.門材質單應出廠說明及保證書(二年)。

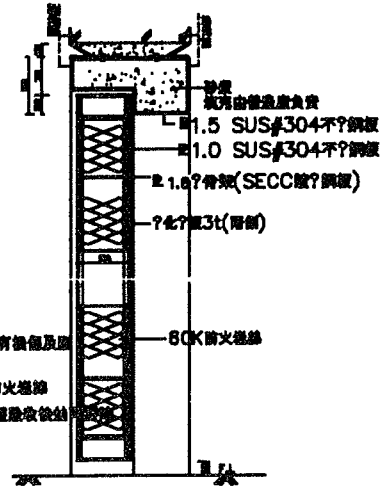

③-③剖面圖

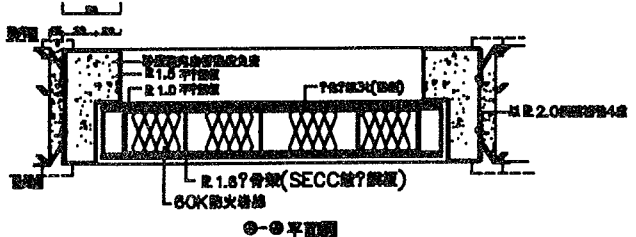


③-③平面圖

五金表

不?鋼板門鎖	POWER-106*6
平推銷+水平把手	POWER
外露式門弓器	POWER
門止	POWER-704

圖名	不?鋼板門	圖號	101.12.06	日期	101.12.06	設計	審核	繪圖
工程名稱	台東知本金關世紀?修工程			圖則	門	圖名	不?鋼板門	圖號

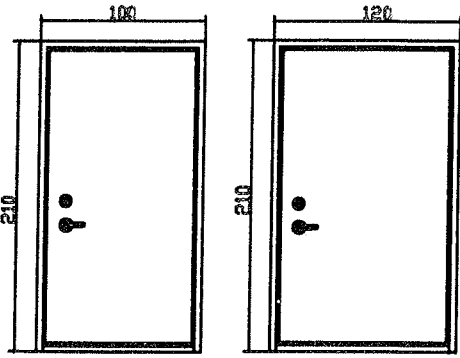


D14 100*210
4? B1F


D13 120*210
1? 屋突2層

不?鋼板門 ?明

- 1.本工程現場配合圖?尺寸製作施工前並繪製詳細出圖後方可施工。
- 2.材質採用SUS#304不?鋼板毛面
CNS-11227建築專用之規定
- 3.本工程門框門扇由冷壓型鋼板不?鋼不得有損傷及腐蝕之現象。
- 4.門扇?樣式符合CNS-11988 60K防火標準
- 5.?品出廠前應經SGS或PCE發給履歷檢驗合格報告
- 6.附材質原產地證明及保固書(二年)。

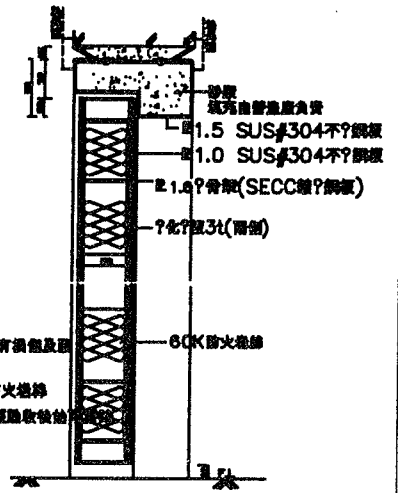

◎-◎剖面圖

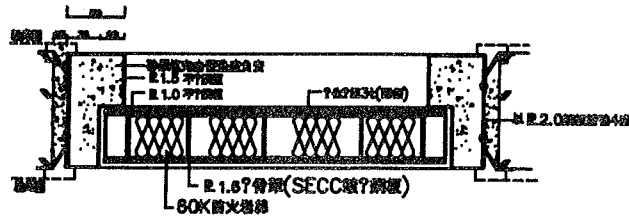


◎-◎平面圖

五金表

不?鋼水平鎖	POWER-9014
不?鋼鎖扣鐵鏈	POWER-108*4
門止	POWER-704


品名	規格	數量	單位	備註	工程名稱	日期	簽名	簽名	簽名
					台東知本金聯世紀?個人整修工程	101.01.09			
						不?鋼板門			

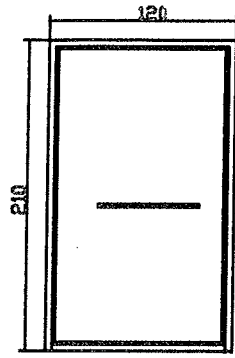


D2 120*210
1? 屋夾1層

不?鋼板門?明

- 1.本工程地庫配合圖?尺寸製作施工前請於現場圖樣管機方可施工。
- 2.材質採用 SUS#304不?鋼板毛絲面 CNS-11227建築專用之標準
- 3.本工程門框門扇應由冷壓型表面不?鋼不得有銹蝕及損壞之現象。
- 4.門扇?鋼填充符合CNS-11988 80K防火標準
- 5.?鋼填充前預設表面應由PE膜保護層包裝保護收後始
- 6.附材與車庫出處應明及保固管(二年)。

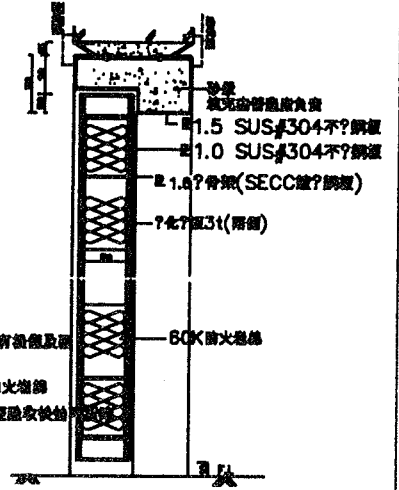

◎-◎剖面圖

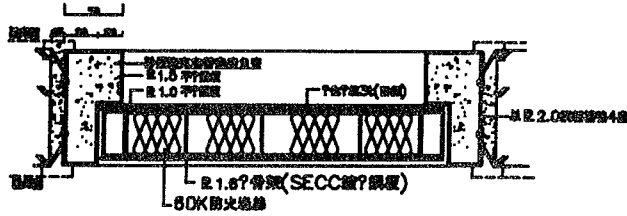

◎-◎平面圖

五金表

不?鋼板門鎖	POWER-106*3
平推鎖+水平器	POWER-918AF
外置式門弓器	POWER
門止	POWER-704

詳註	日期	核准	說明	工程名稱	工程	日期	單位	圖名	圖號	圖次
				東知本全斯世紀?館屋裝修工程	不?鋼板門	101.12.06		不?鋼板門		

