



1 總柱樣式圖


修正	REVISIONS	日期	DATE	說明	GENERAL NOTES	設計	DESIGNED BY	核對	CHECKED BY	工程名稱	PROJECT	圖號	DRAWING NO.	張數	SHEET NO.	業務號	FRJ NO.
△						繪圖	光	核准	光	台東知本 金麟世紀大飯店	總柱施工圖	TK-01-01					
		比例尺		I/S		核對		核對		工程名稱		圖號		張數		業務號	
		SCALE		DATE		CHECKED BY		CHECKED BY		PROJECT		DRAWING NO.		SHEET NO.		FRJ NO.	
		101.11.30		101.11.30		光		光		台東知本 金麟世紀大飯店		TK-01-01					
		DATE		DATE		APPROVED BY		APPROVED BY		DRAWING TITLE		DRAWING TITLE		SHEET NO.		FRJ NO.	
		D.A.T.E		D.A.T.E		APPROVED BY		APPROVED BY		DRAWING TITLE		DRAWING TITLE		SHEET NO.		FRJ NO.	

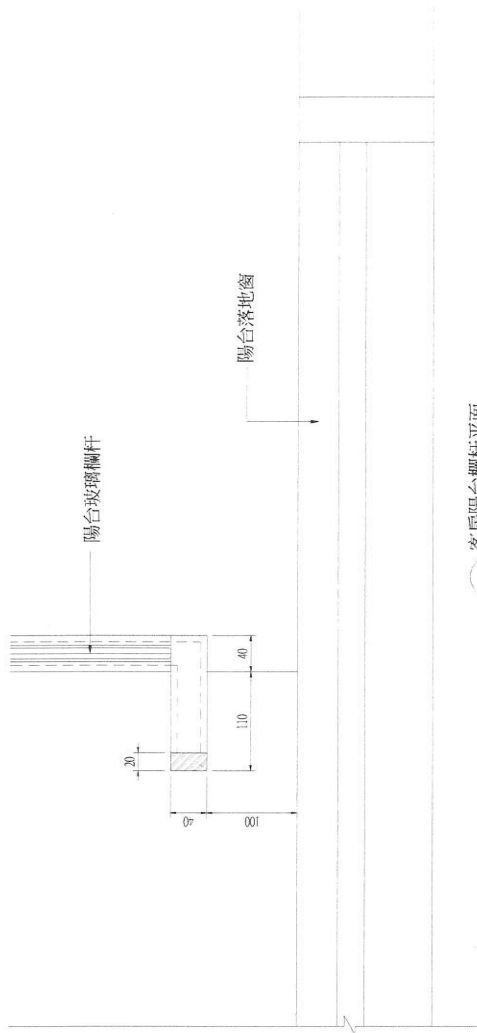

2 客房陽台欄杆平面 1:5


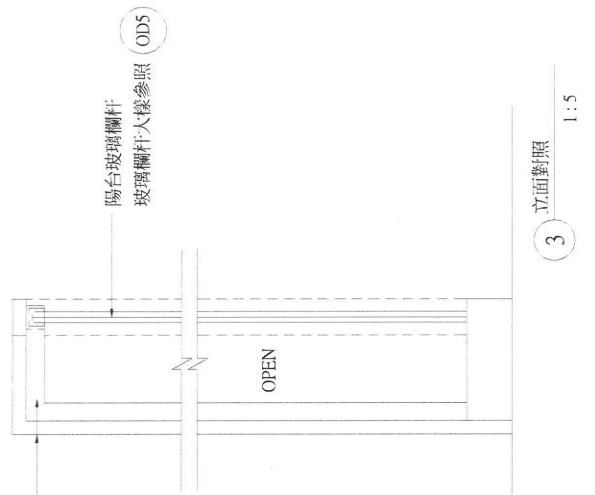


3 立面對照 1:5

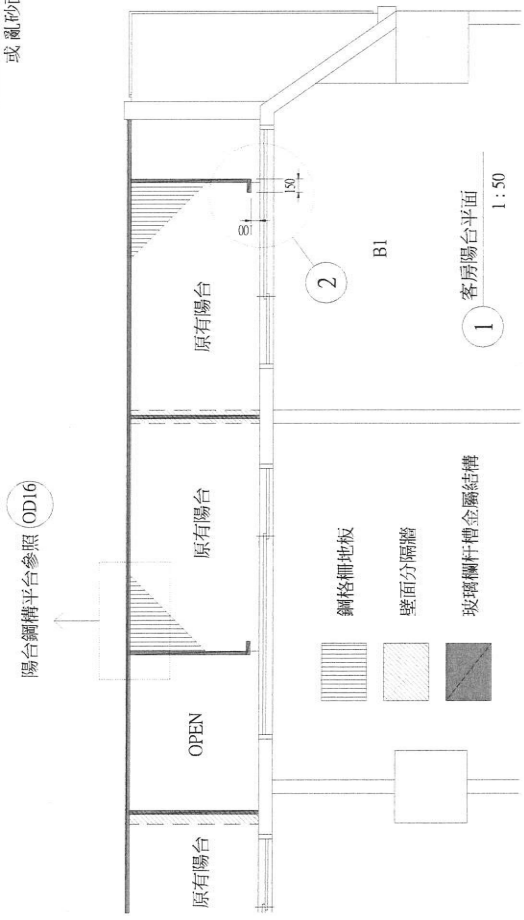

1 客房陽台平面 1:50






修正	REVISIONS	日期	DATE	說明	GENERAL NOTES	設計	DESIGNED BY	繪圖	DRAWN BY	比例尺	S C A L E	I/S	核對	CHECKED BY	核准	AUTHORISED BY	工程名稱	P R O J E C T	圖面名稱	D R A W I N G T I T L E	圖號	D R A W I N G N O.	張數	S H E E T N O.	業務號	J I R O N O.
△										101.11.30	101.11.30						台東知本 金聯世紀大飯店	陽台欄杆施工圖	陽台欄杆施工圖	TK-03-01						

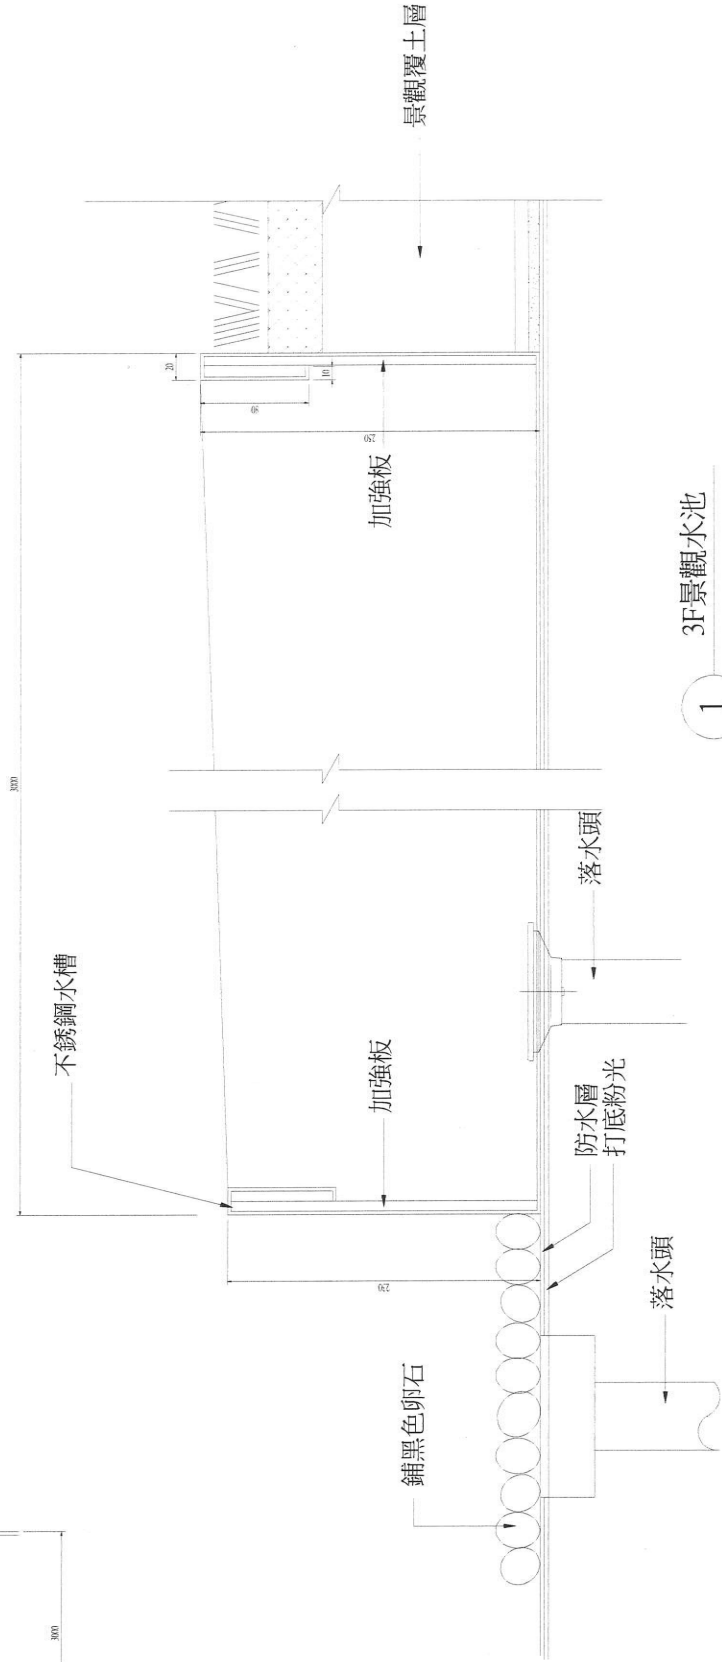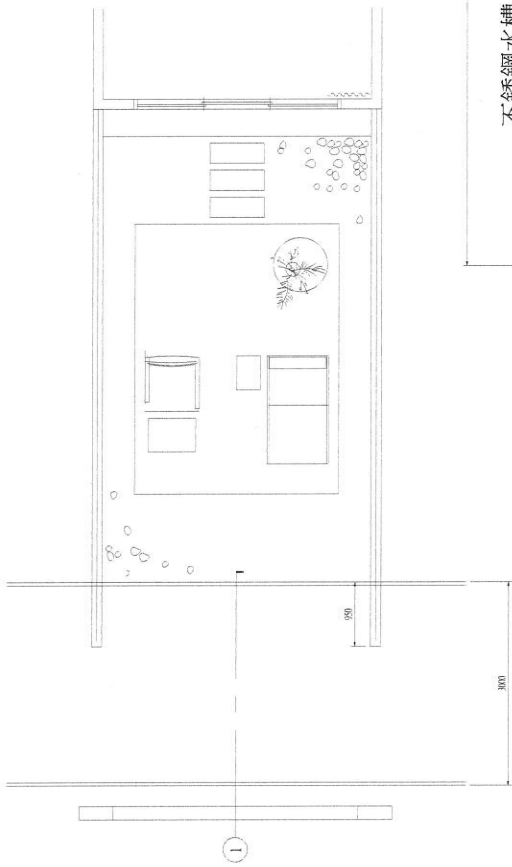

3F景觀水池

1

修正	REVISIONS	日期	DATE	說明	GENERAL NOTES	設計	DESIGNED BY	比例尺	I/S	核對	CHECKED BY	工程名稱	圖號	張數	業務號
△								SCALE	101.11.30	核准	APPROVED BY	台東知本 金麟世紀大飯店	TK-04-01		JR NO.
						繪圖	DRAWN BY	日期	D.A.T.E.			3F景觀水池施工圖	DRAWING TITLE		

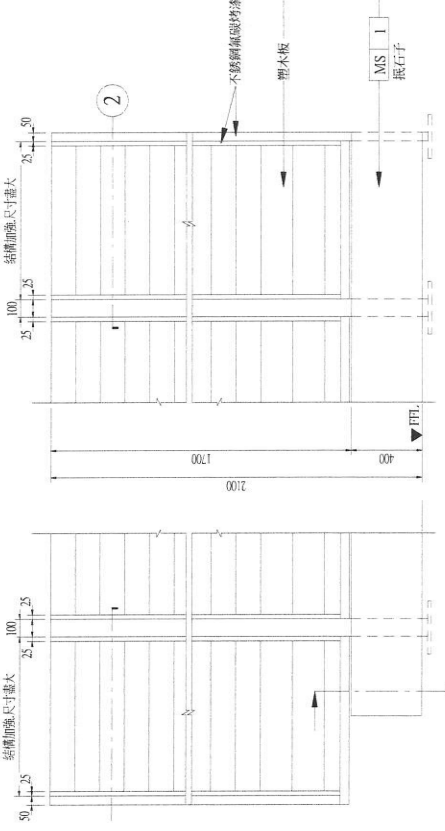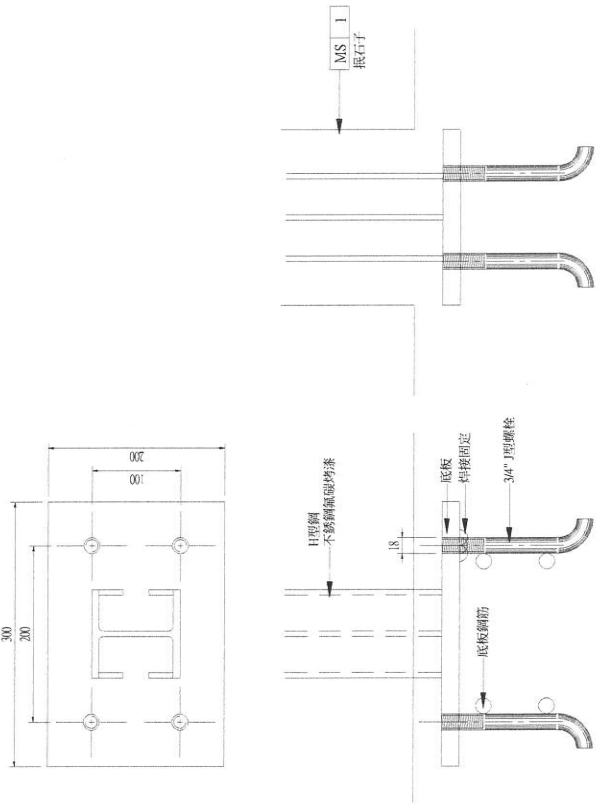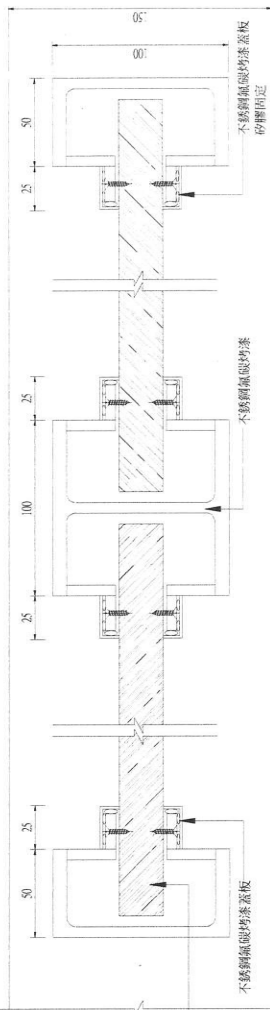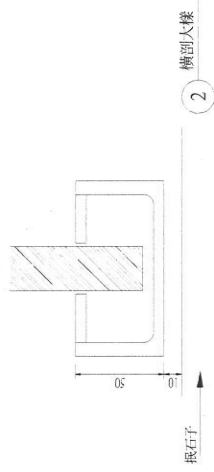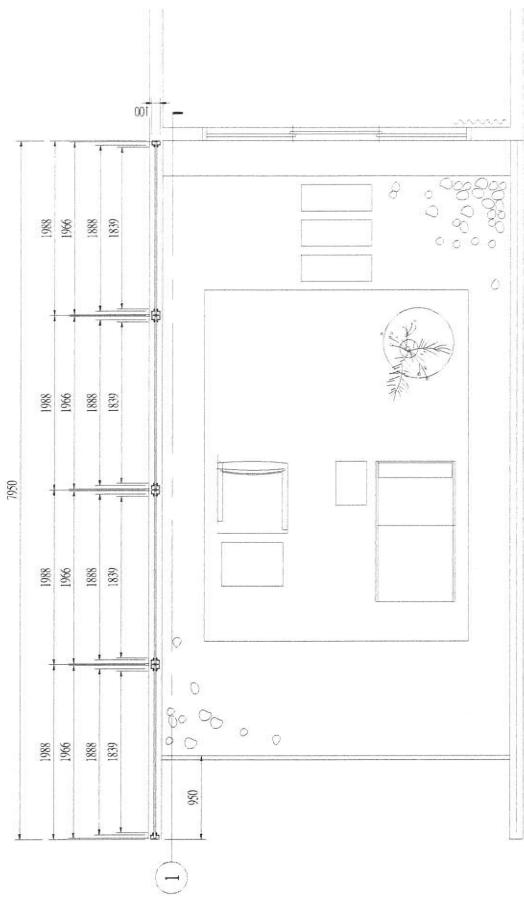

2 橫剖大樣

1 塑木板面離立面


3 H型鋼質理底座

1988	1988	1988	1988
1966	1966	1966	1966
1888	1888	1888	1888
1839	1839	1839	1839


修正	REVISIONS	日期	DATE	說明	GENERAL NOTES	設計	DESIGNED BY	繪圖	DRAWN BY	比例尺	SCALE	核對	CHECKED BY	核准	APPROVED BY	工程名稱	PROJECT	圖號	DRAWING NO.	張數	SHEET NO.	業務號	JOB NO.
△										1:1	101.11.30					台東知本 嘉聯中區人飯店	塑木板面離 施工圖	TK-05-01					



1 柱頭上方小立燈平面

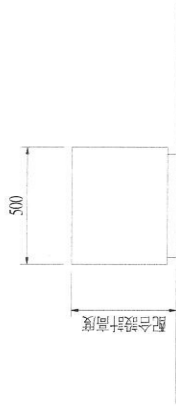


2 柱頭上方小立燈立面


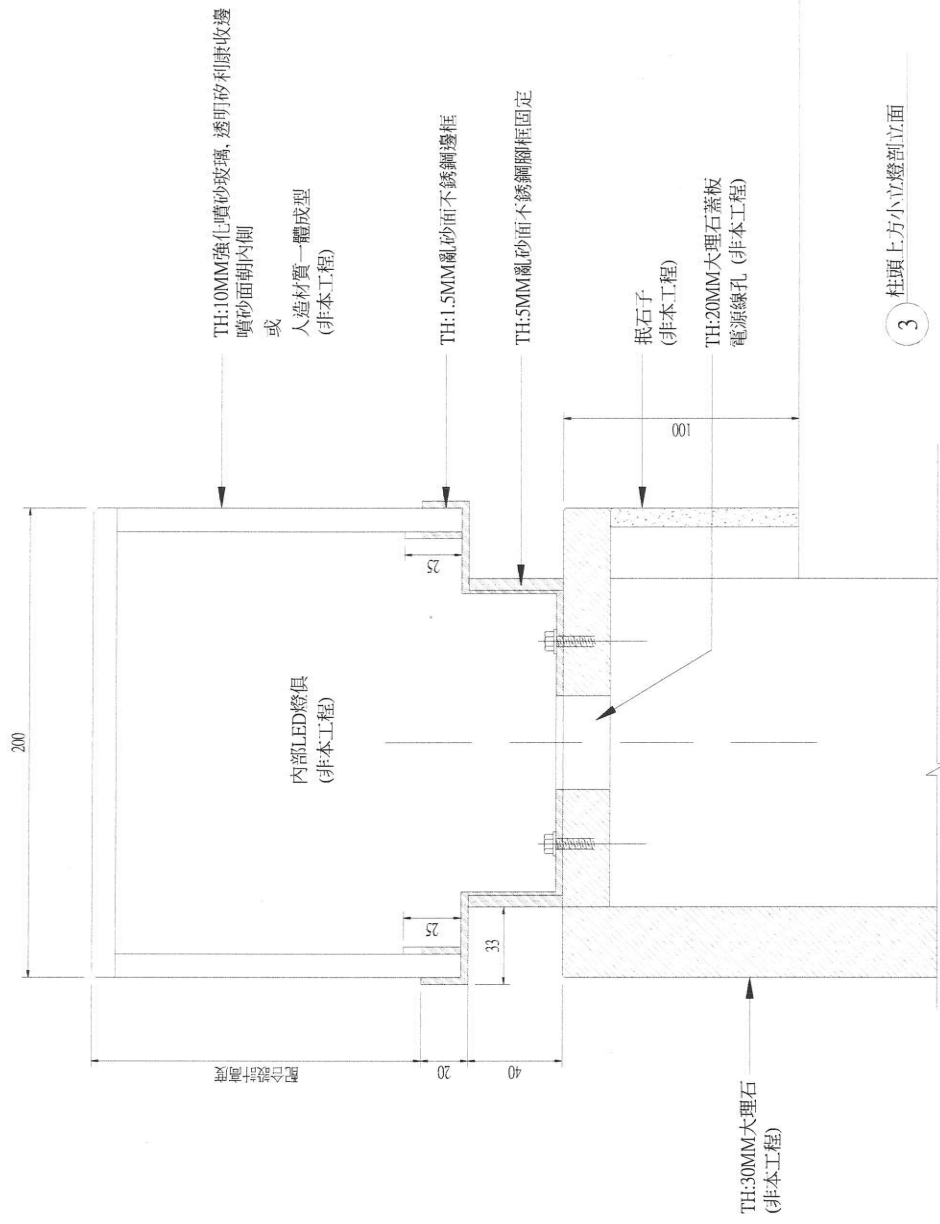


3 柱頭上方小立燈剖立面




修正	REVISIONS	日期	DATE	說明	GENERAL NOTES	設計	DESIGNED BY	核對	CHECKED BY	工程名稱	PROJECT	圖號	DRAWING NO.	張數	SHEET NO.	業務號	JOB NO.
△						繪圖	DRAWN BY	核准	APPROVED BY	右輝知本 金聯申私人飯店	TK-06-01	圖面名稱	DRAWING TITLE				
						日期	D.A.T.E.	101.11.30		比例尺	S.C.A.L.E.	1/S					
						日期	D.A.T.E.	101.11.30		圖面名稱	DRAWING TITLE	柱頭上方小立燈					

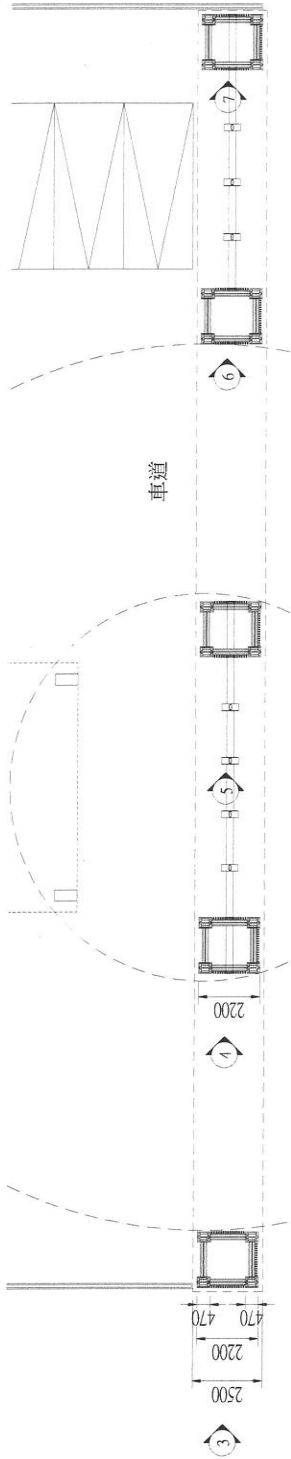


車廂

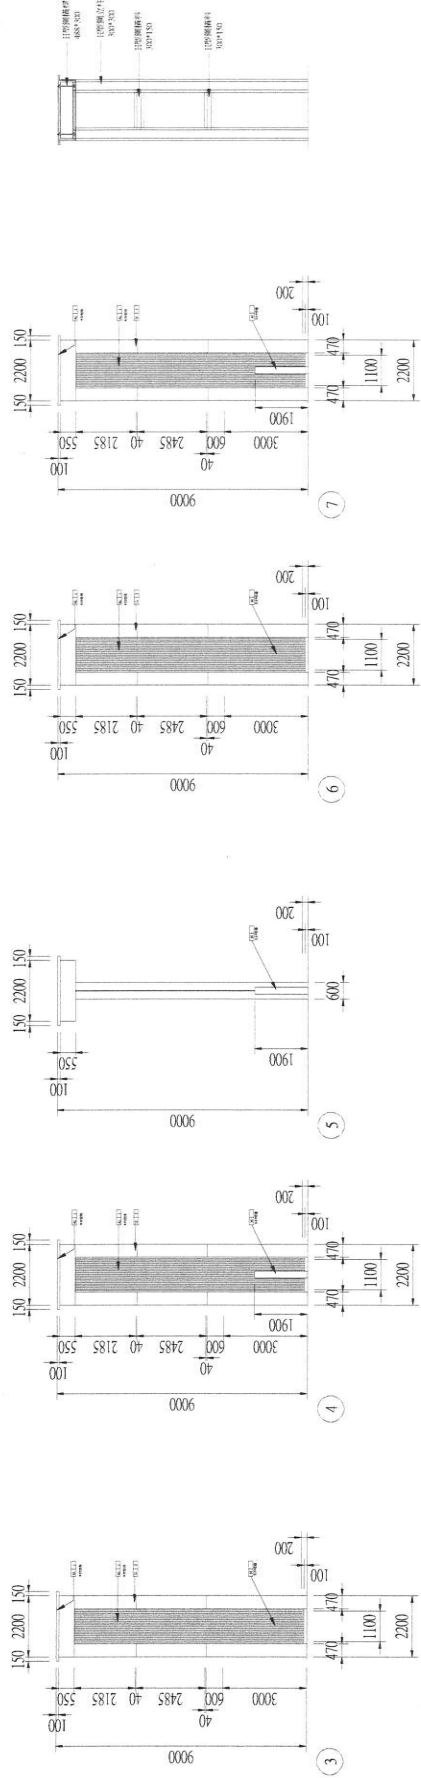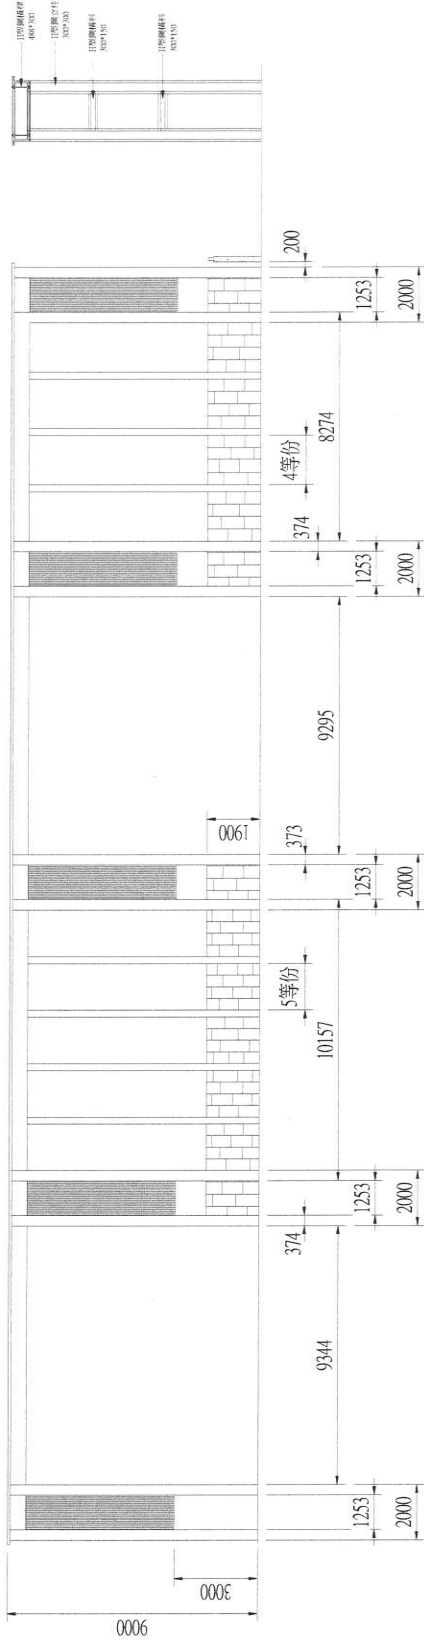





修正	REVISIONS	日期	DATE	說明	GENERAL NOTES	設計	DESIGNED BY	核對	CHECKED BY	工程名稱	PROJECT	圖號	DRAWING NO.	張數	SHEET NO.	業務號	JOB NO.
△						繪圖	DRAWN BY	核准	APPROVED BY	台東知本 金聯世紀大飯店	車道造型格柵柱施工圖	TK-08-01					
比例尺	SCALE	日期	DATE			設計	DESIGNED BY	核對	CHECKED BY	工程名稱	PROJECT	圖號	DRAWING NO.	張數	SHEET NO.	業務號	JOB NO.
1/S	101.12.22					繪圖	DRAWN BY	核准	APPROVED BY	車道造型格柵柱施工圖	車道造型格柵柱施工圖	TK-08-01					

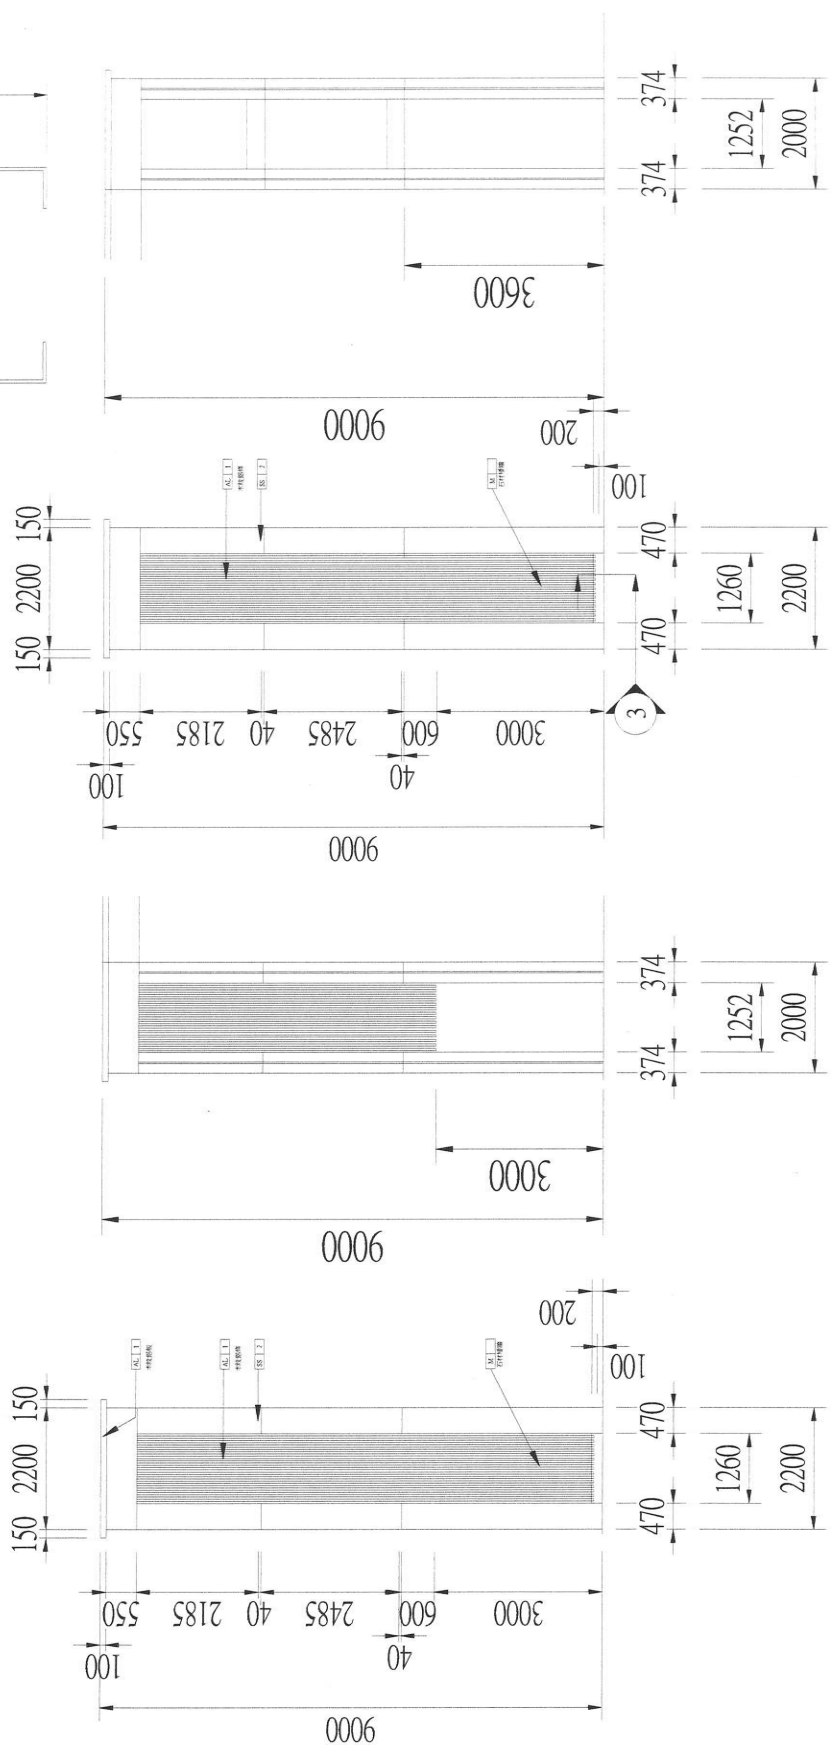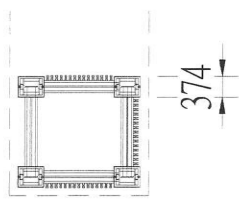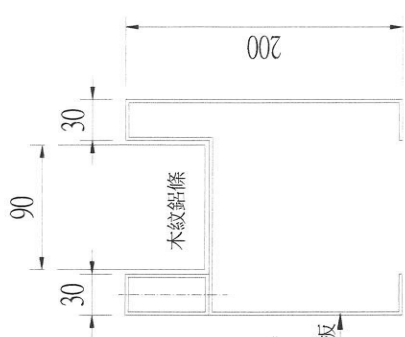



修正	REVISIONS	日期	DATE	說明	GENERAL NOTES	設計	DESIGNED BY	比例尺	I/S	核對	CHECKED BY	工程名稱	PROJECT	圖號	DRAWING NO.	張數	SHEET NO.	業務號	JOB NO.
△								日期	101.12.22	核對	核准	台東知本 金聯世紀大飯店	車道造型格柵柱施工圖	TK-08-02					
								DATE		APPROVED BY		圖面名稱	DRAWING TITLE						

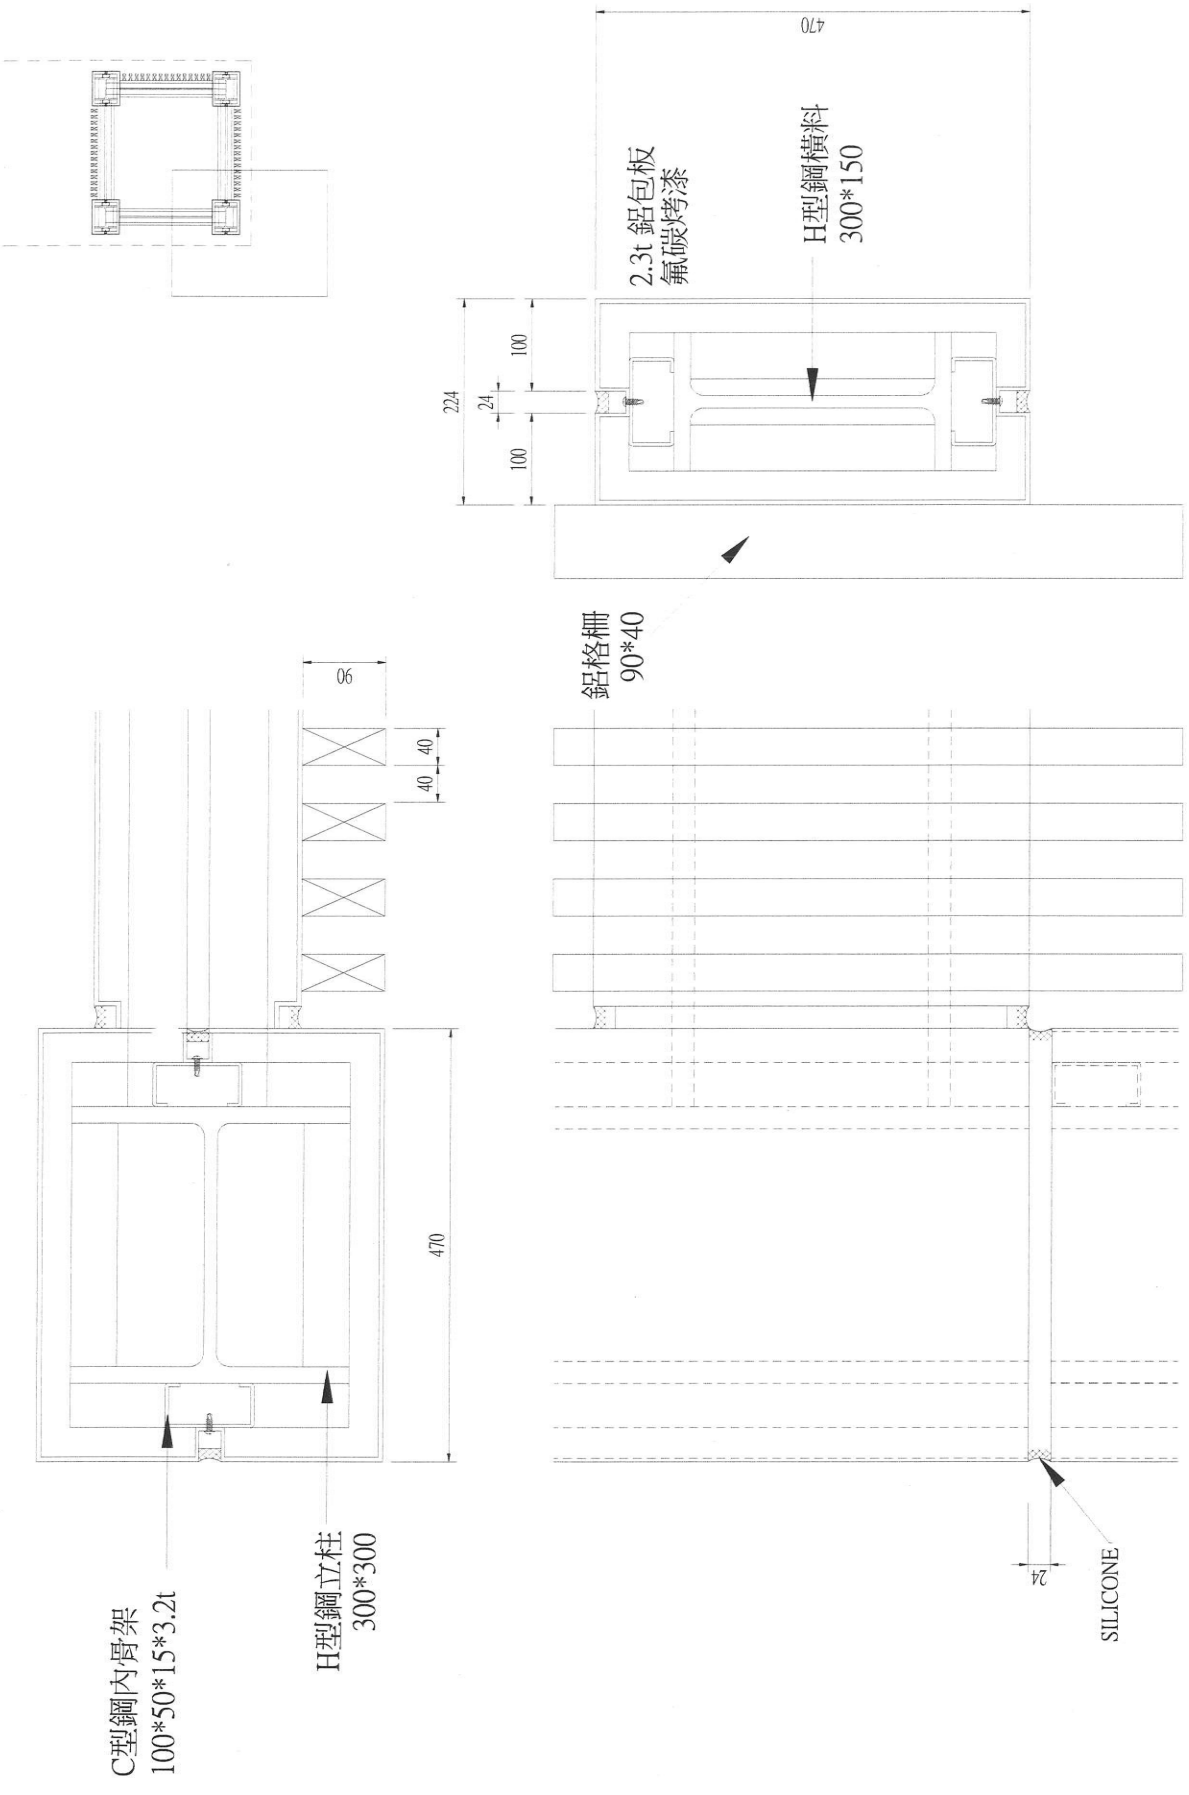

修正	REVISIONS	日期	DATE	說明	GENERAL NOTES	設計	DESIGNED BY	核對	CHECKED BY	工程名稱	PROJECT	圖號	DRAWING NO.	張數	SHEET NO.	業務號	JOB NO.
△										台東知本 金聯中興大飯店 車道造型格柵柱施工圖	TK-08-03						
						繪圖	DRAWN BY	核准	APPROVED BY	圖面名稱	DRAWING TITLE						
						比例尺	S C A L E	I/S		日期	D A T E	102.03.14					

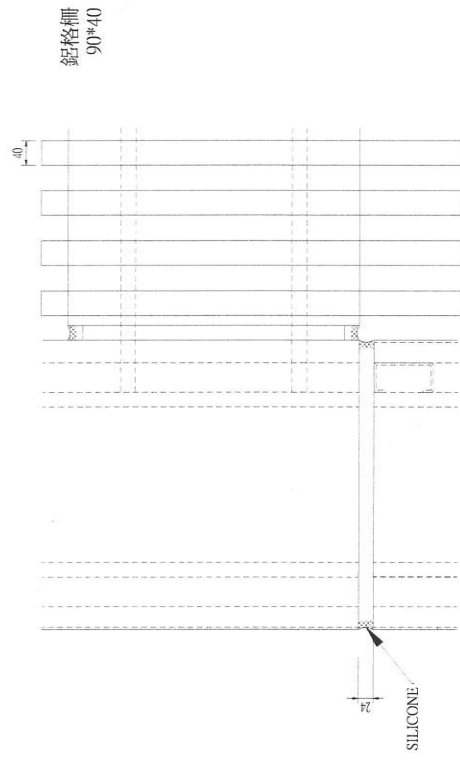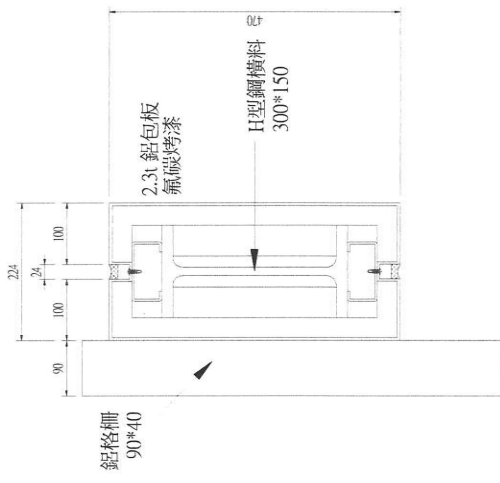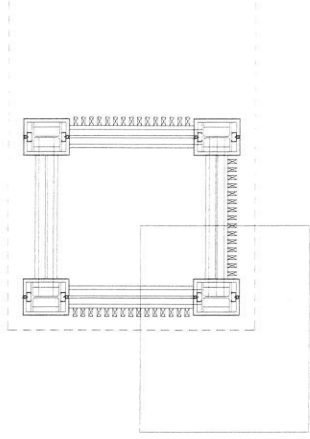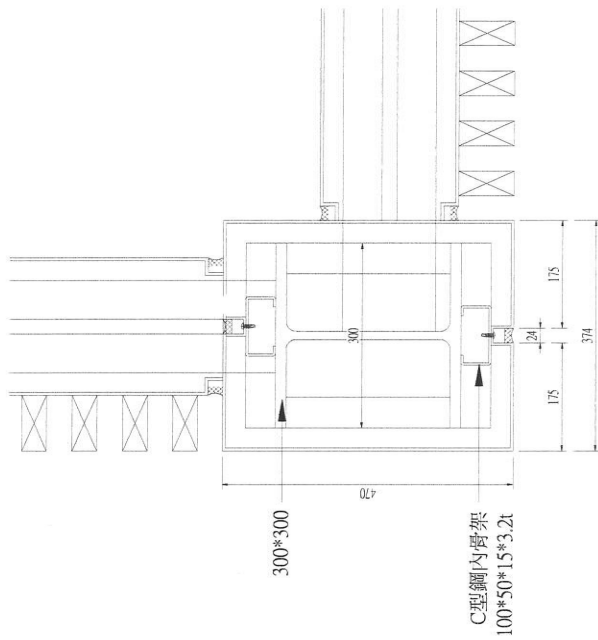





修正 REVISIONS	日期 DATE	說明	GENERAL NOTES	設計 DESIGNED BY	比例尺 SCALE	核對 CHECKED BY	工程名稱 PROJECT	圖號 DRAWING NO.	張數 SHEET NO.	業務號 JOB NO.
△				繪圖	1/S	102.03.14	台東知本 金聯世紀大飯店 車道造型格柵柱施工圖	TK-08-04		
					日期 DATE	核准 APPROVED BY	圖面名稱 DRAWING TITLE			

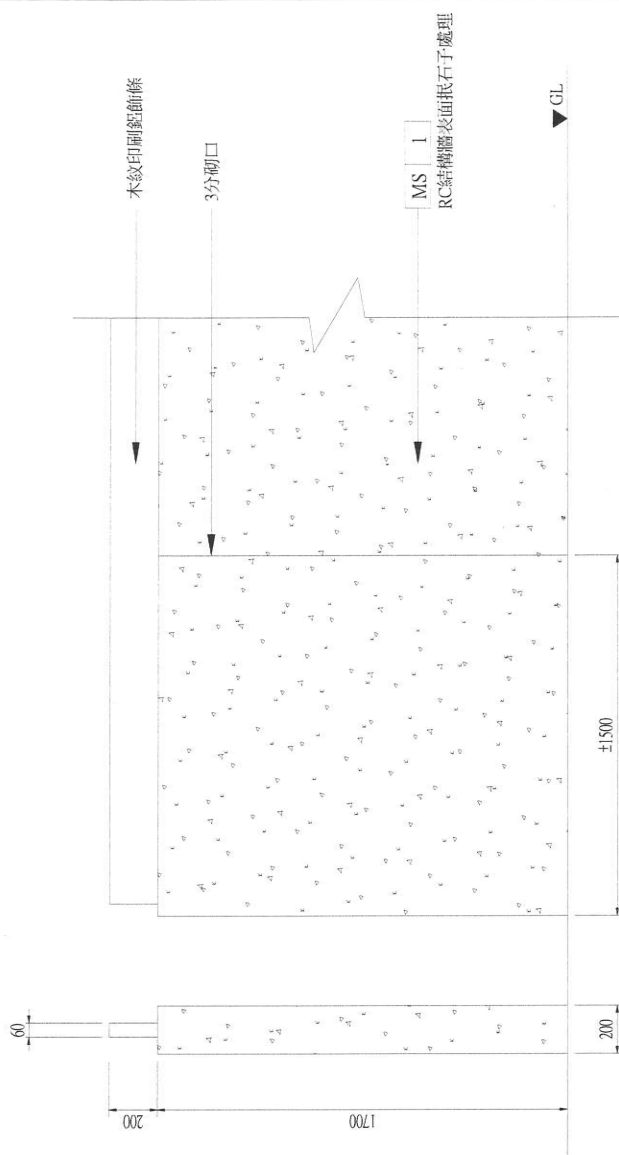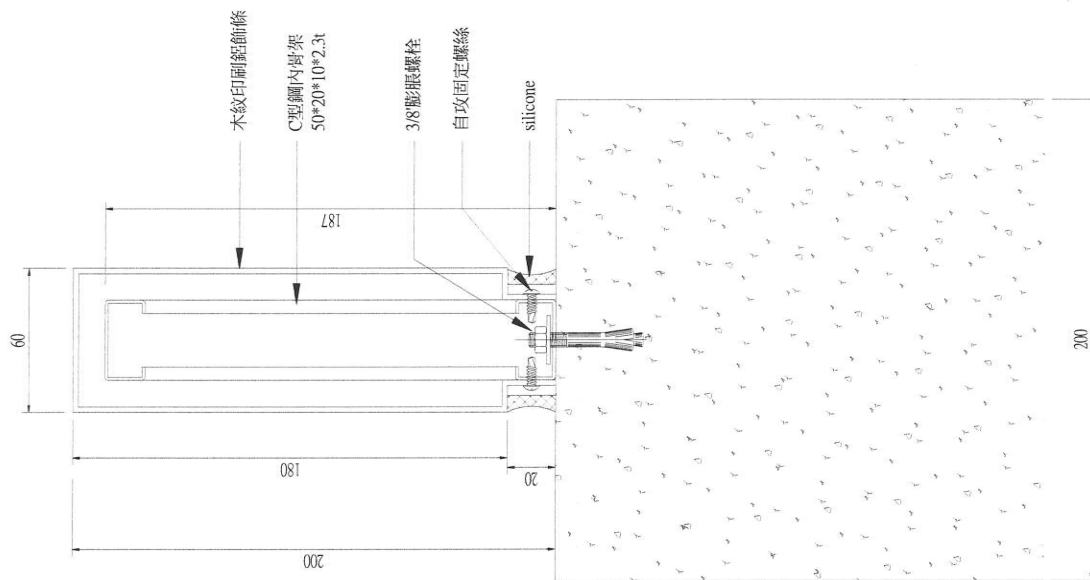


圍牆立面

比例尺

修正	REVISIONS	日期	DATE	說明	GENERAL NOTES	設計	DESIGNED BY	核對	CHECKED BY	工程名稱	PROJECT	圖號	DRAWING NO.	張數	SHEET NO.	業務號	JOB NO.
△						繪圖		核准	102.03.14	圍牆木紋飾板施工圖	圍牆木紋飾板施工圖	TK-09-01					
						繪圖		核准	102.03.14	圍牆木紋飾板施工圖	圍牆木紋飾板施工圖	TK-09-01					

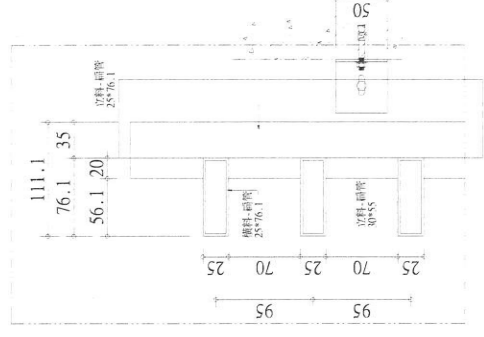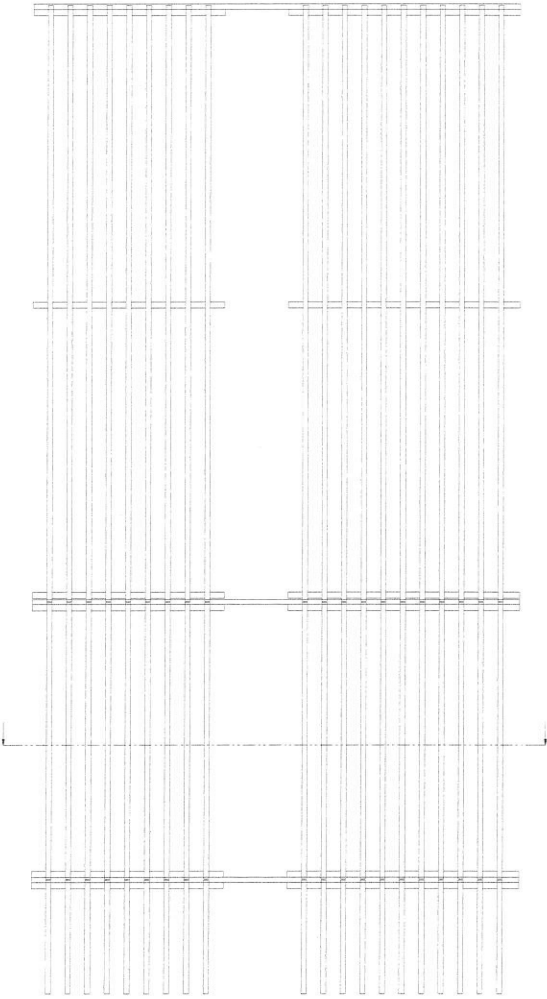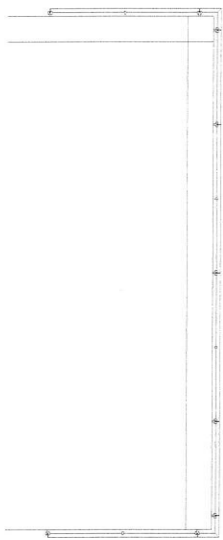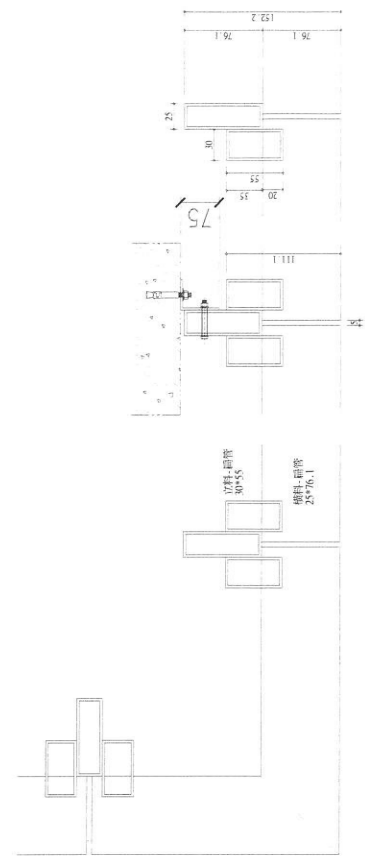


修正	REVISIONS	日期	DATE	說明	GENERAL NOTES	設計	DESIGNED BY	比例尺	I/S	核對	CHECKED BY	工程名稱	PROJECT	圖面名稱	DRAWING TITLE	台東知本 金聯世紀大飯店	圖號	DRAWING NO.	張數	SHEET NO.	業務號	JOB NO.
△						繪圖	DRAWN BY	101.1.30	101.1.30	核准	APPROVED BY	RF裝修施工圖	RF裝修施工圖	TK-11-01								

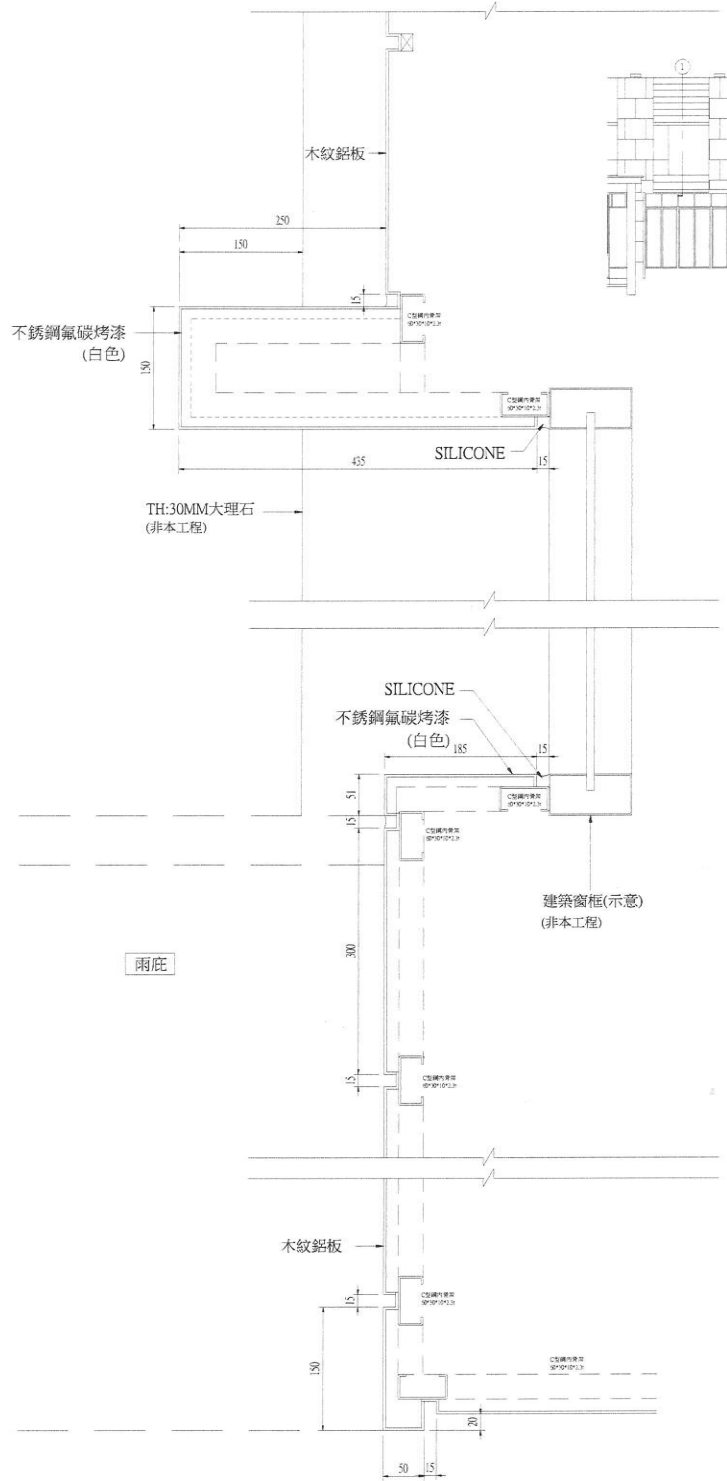


修正	REVISIONS	日期	DATE	說明	GENERAL NOTES	設計	DESIGNED BY	繪圖	DRAWN BY	比例尺	S.C.A.L.E	I/S	核對	CHECKED BY	核淮	APPROVED BY	工程名稱	PRODUCT	圖面名稱	DRAWING TITLE	圖號	DRAWING NO.	張數	SHEET NO.	業務號	JOB NO.
△										1/5	101.11.30						台東知本 金聯世紀大飯店	2#窗台包板施工圖	TK-12-01							


詳圖 L

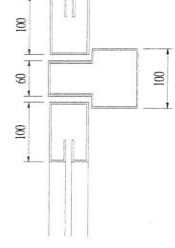


詳圖 K

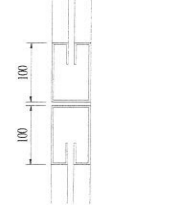


詳圖 H

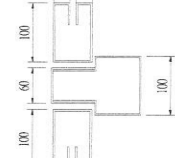


詳圖 G

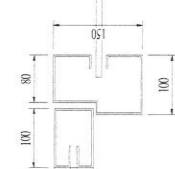


詳圖 F

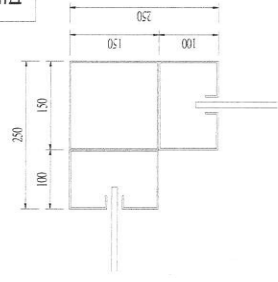


詳圖 A

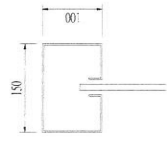


詳圖 B

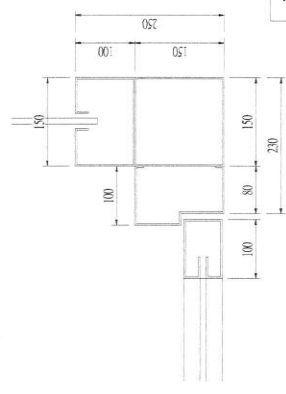


詳圖 C

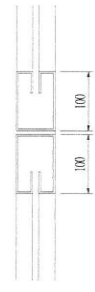

詳圖 D

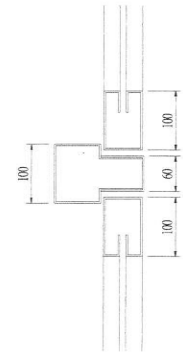

詳圖 E

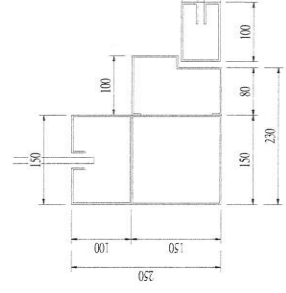

修正 REVISIONS	日期 DATE	說明	GENERAL NOTES	設計 DESIGNED BY	比例尺 SCALE	核對 CHECKED BY	工程名稱 PROJECT	圖號 DRAWING NO.	張數 SHEET NO.	業務號 / BO NO.
△				繪圖 DRAWN BY	101.11.30	核准 APPROVED BY	台東知本 金聯世紀大飯店 入口大門 鑄鉄門 施工圖	TK-15-02		