



台灣金聯資產管理股份有限公司 11及12樓辦公室裝修工程採購案 施工圖說(11樓現況圖)

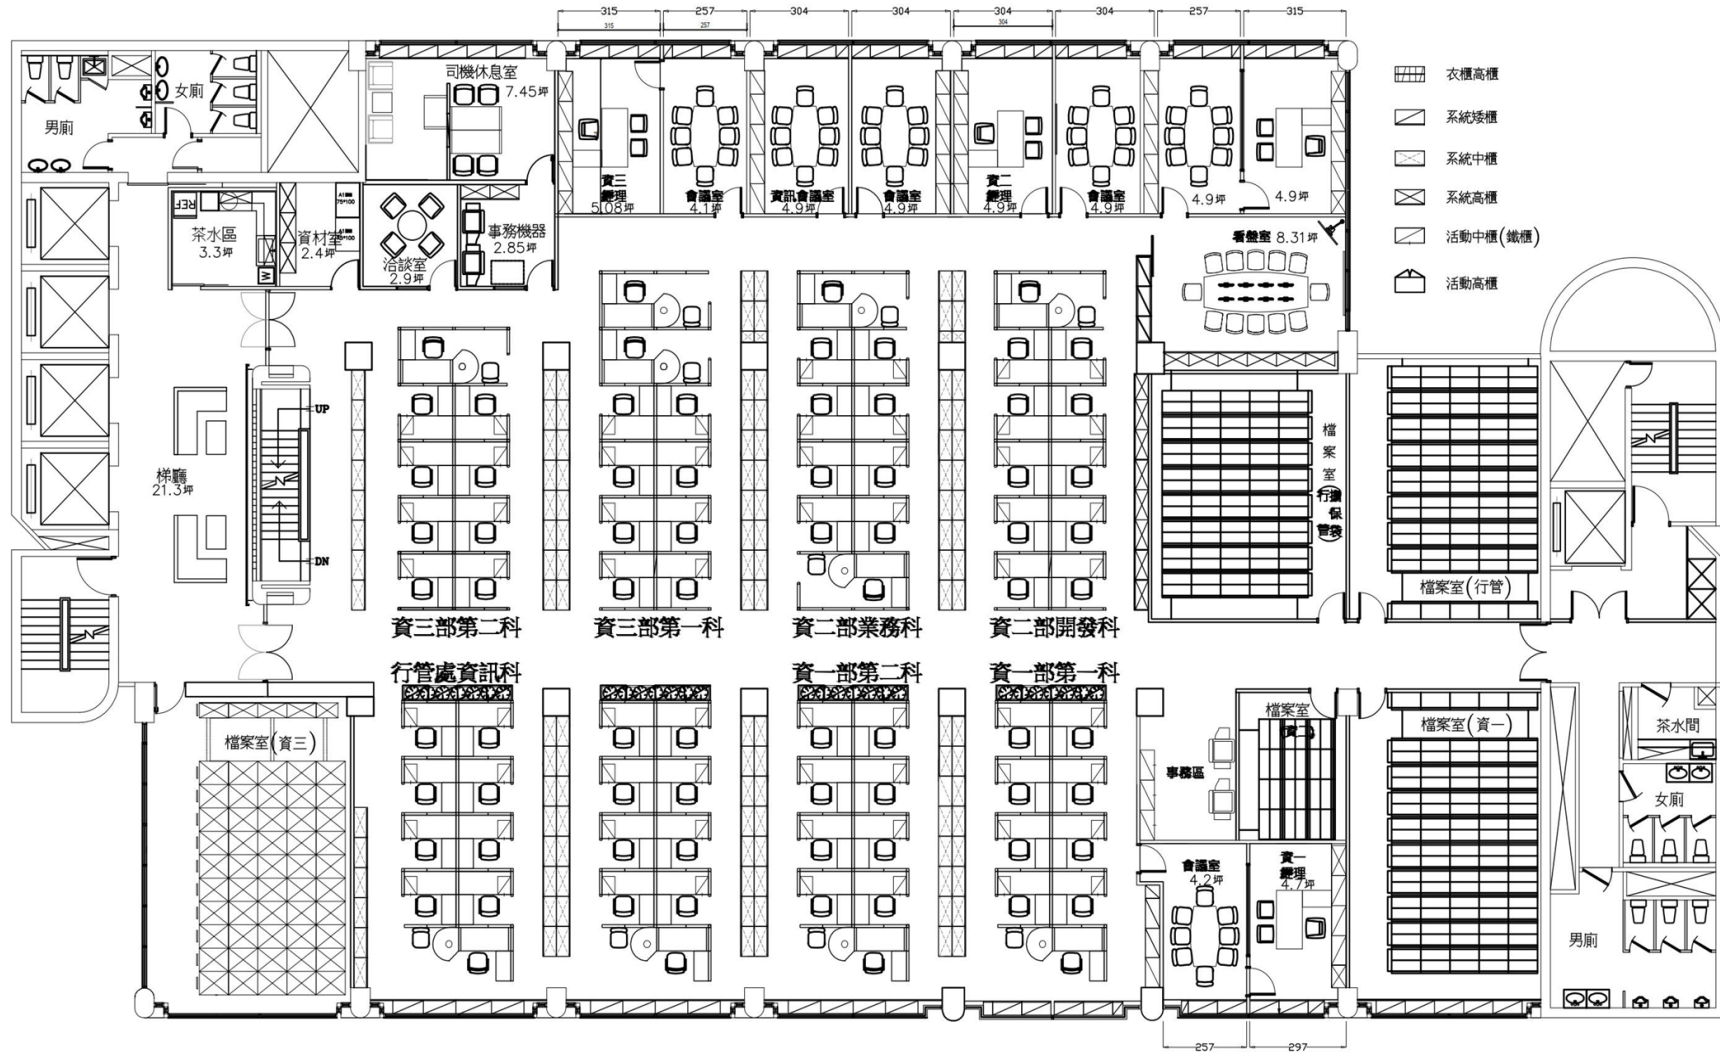


11F 平面配置圖

台灣金聯資產管理股份有限公司 11 及 12 樓辦公室裝修工程採購案 施工圖說(12 樓現況圖)

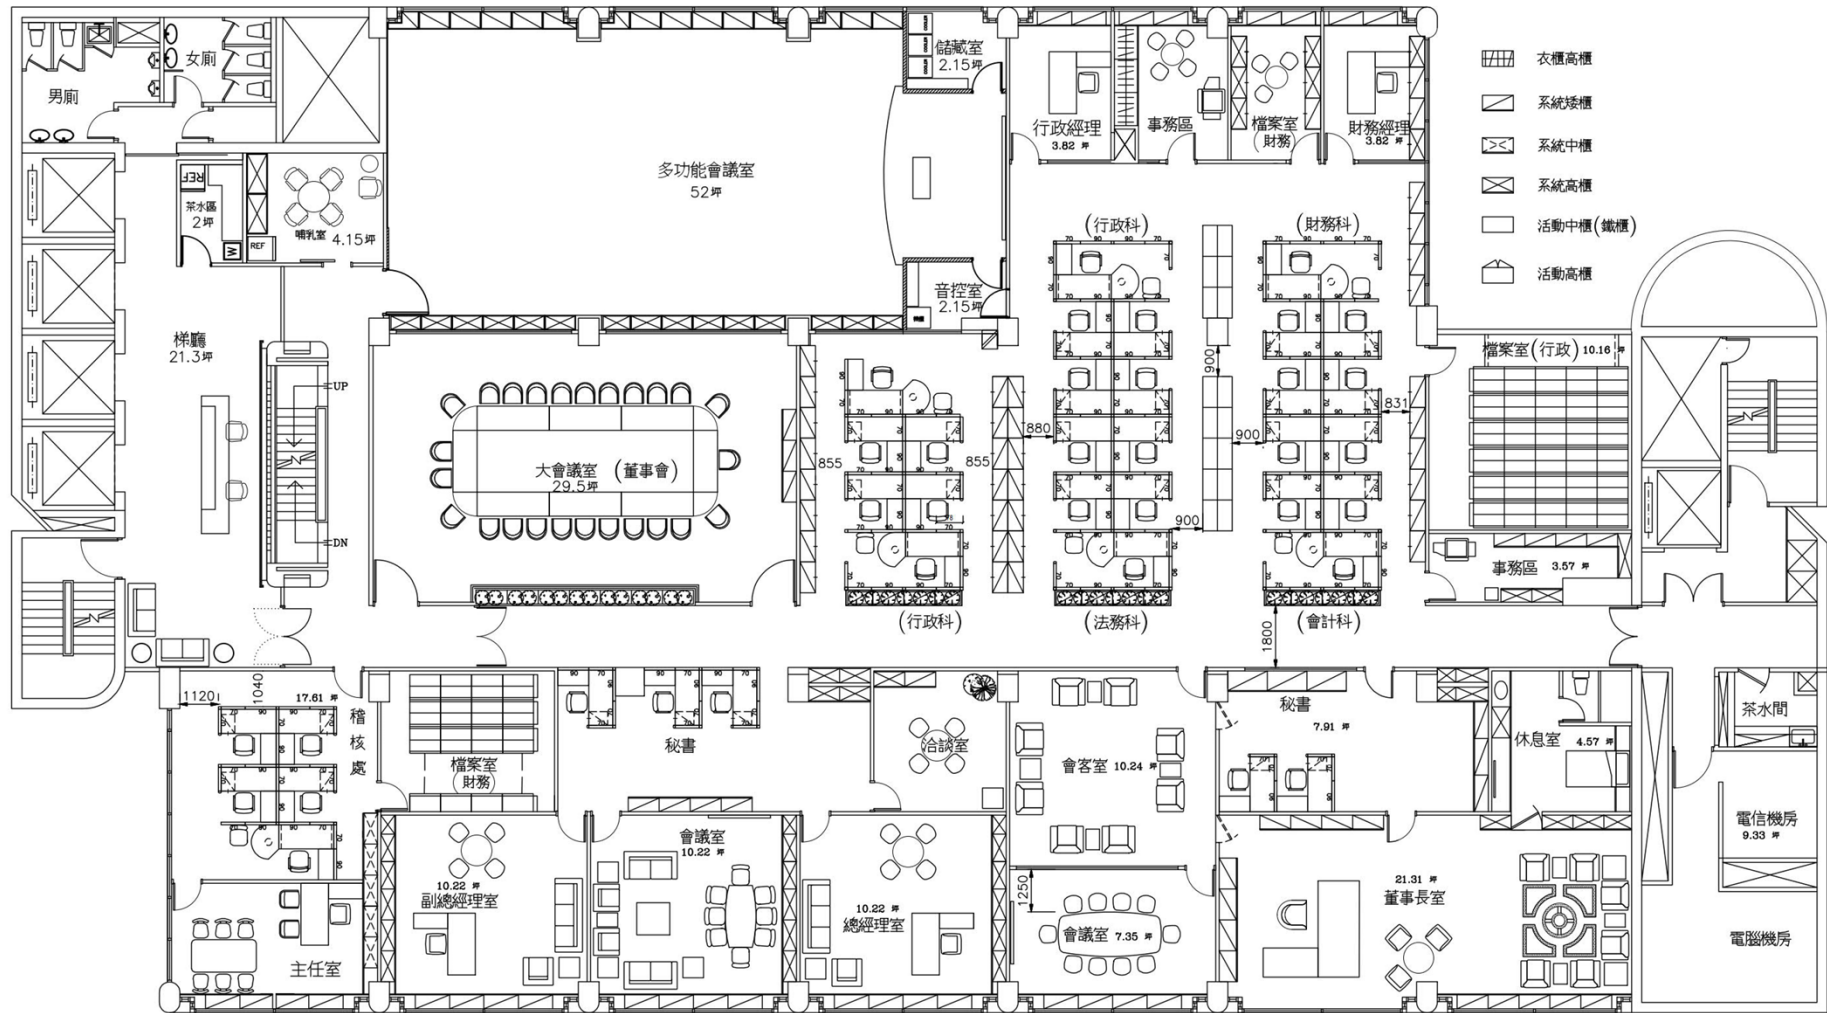


12F 平面配置圖

台灣金聯資產管理股份有限公司 11及12樓辦公室裝修工程採購案 施工圖說(11樓完工圖)

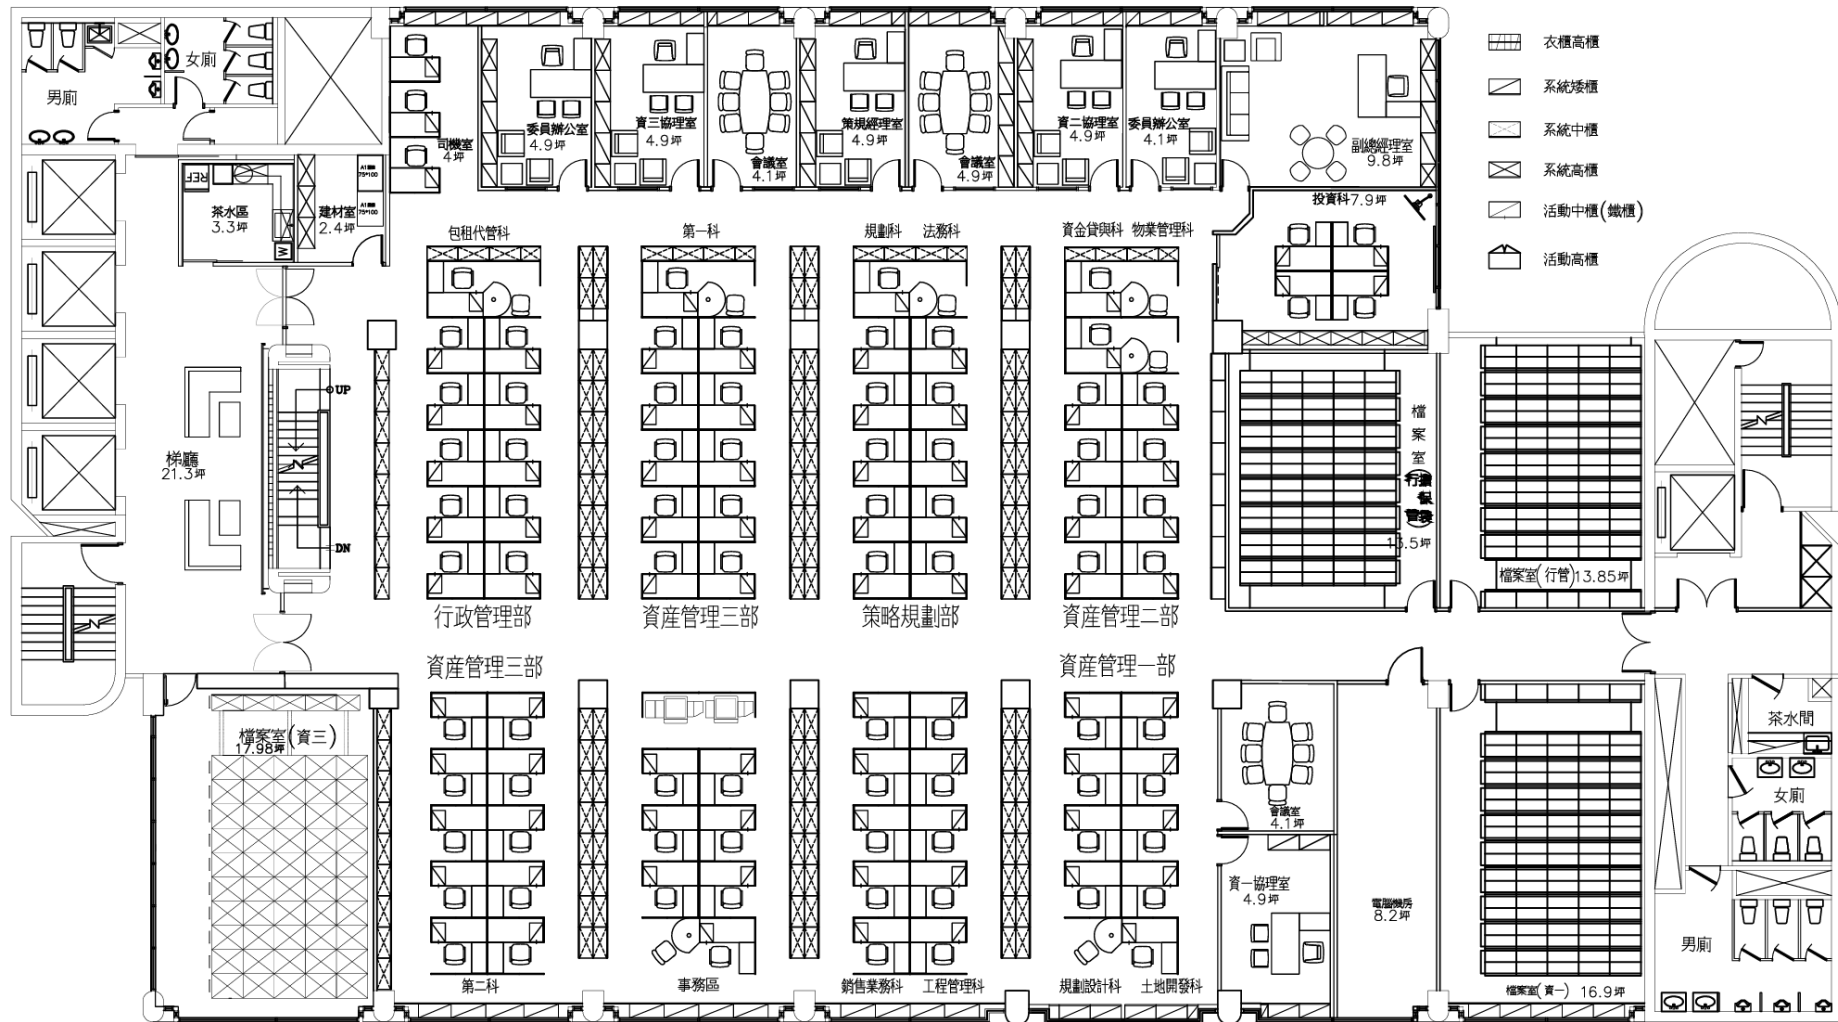

11F 平面配置圖

台灣金聯資產管理股份有限公司 11 及 12 樓辦公室裝修工程採購案 施工圖說(12 樓完工圖)

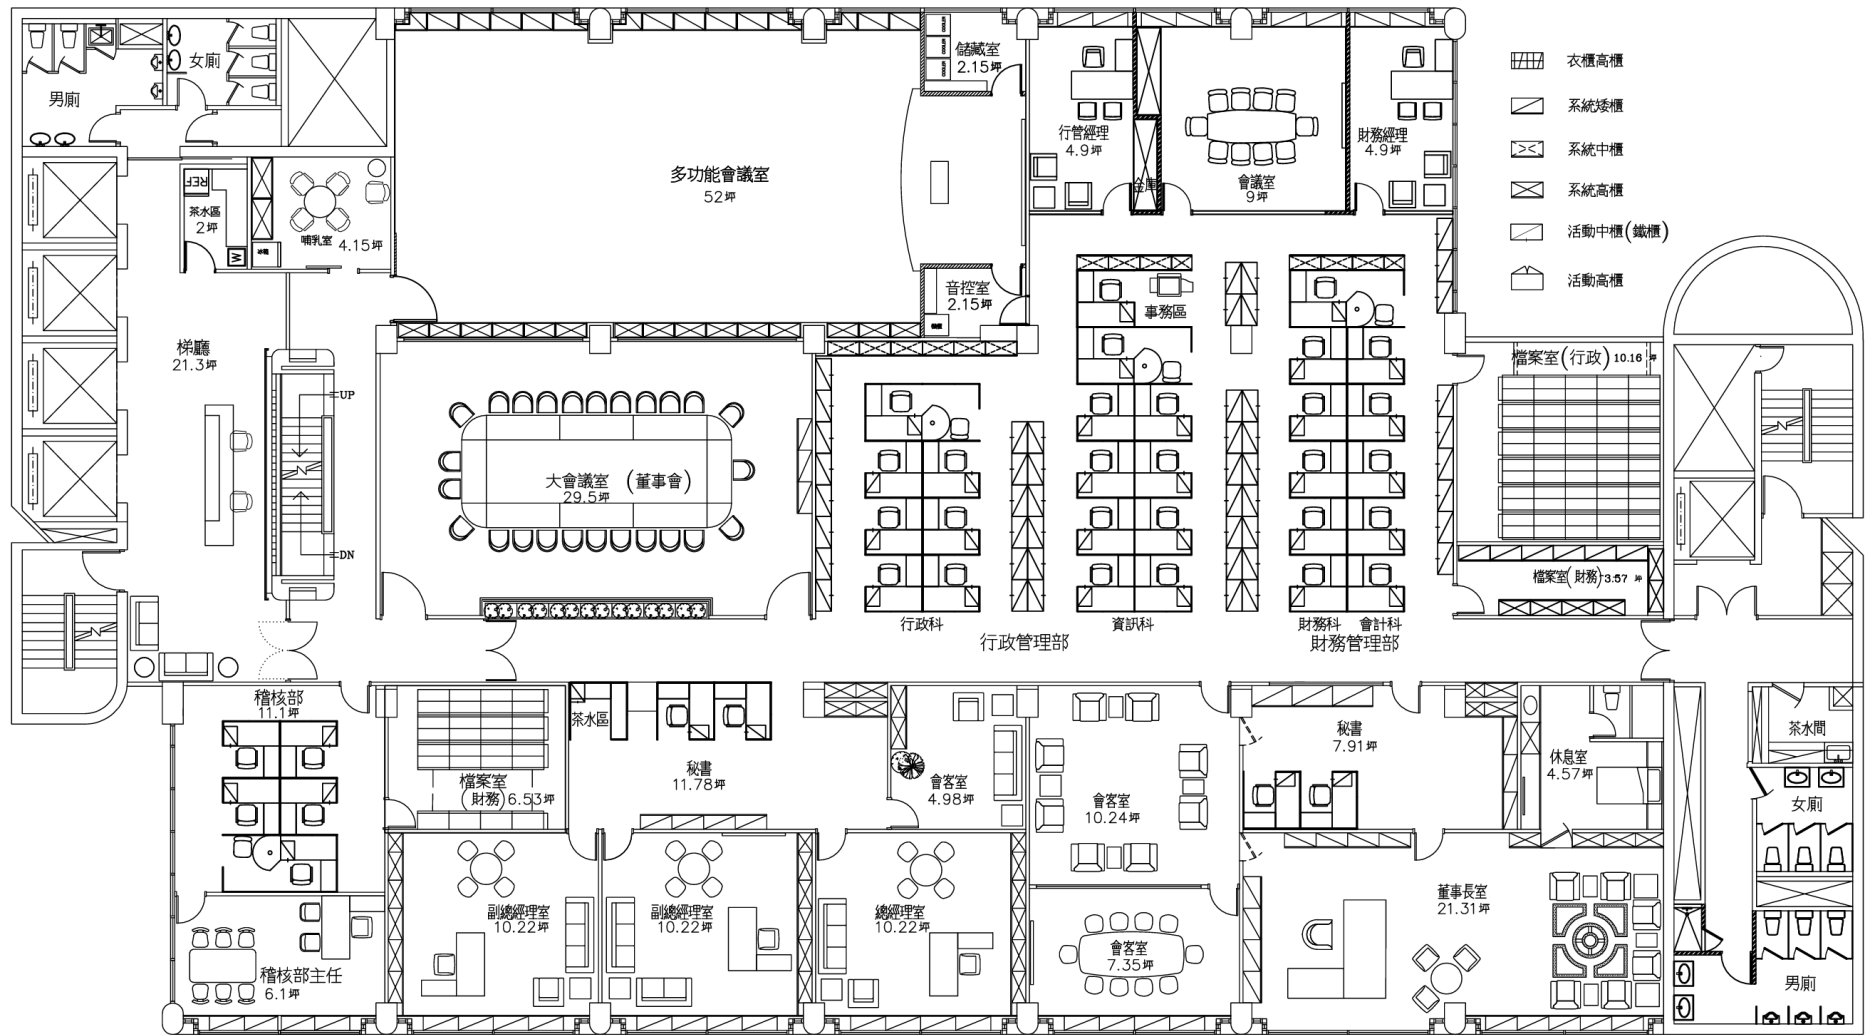

12F 平面配置圖

台灣金聯資產管理股份有限公司
11 及 12 樓辦公室裝修工程採購案
施工圖說(辦公桌組)

